


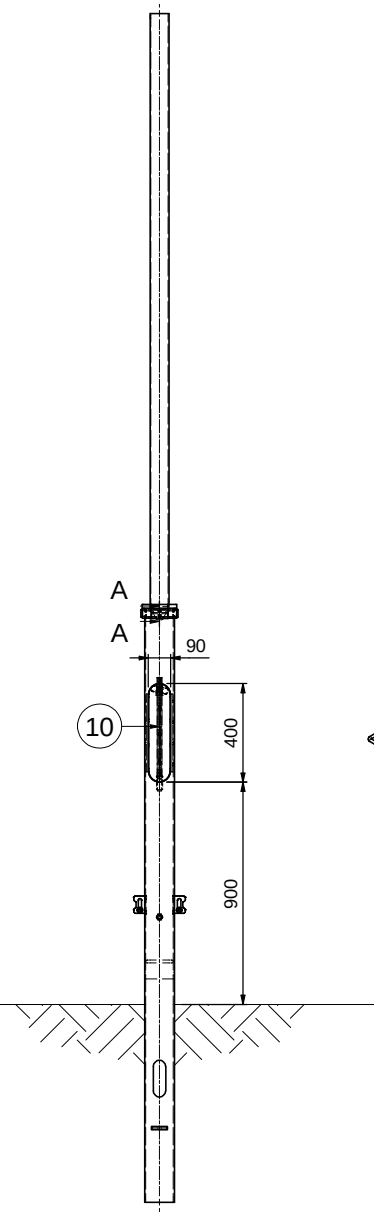


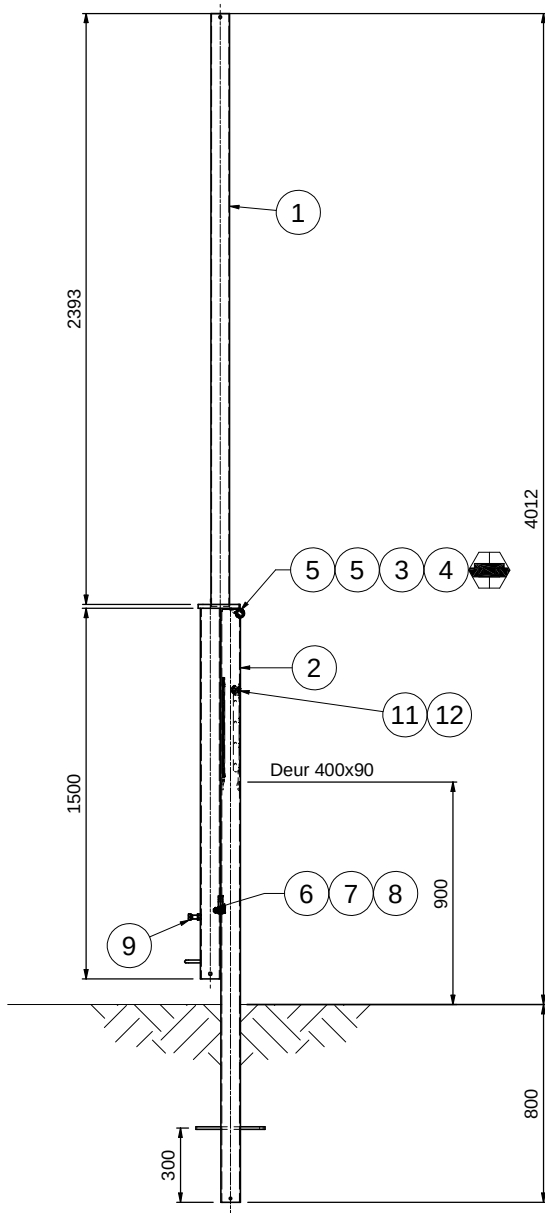

Revisie overzicht		
REV	Omschrijving	Datum
J		3-7-2014 16:56
K		26-1-2018 13:10
L	mastopening aangepast	3/13/2018 9:38 AM

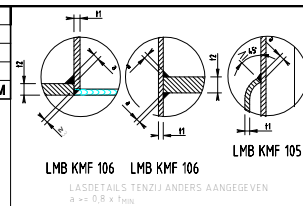

Doorsnede A-A (1 : 2.5)

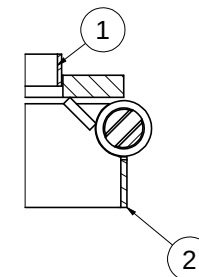

12	1	7072404004	Standaard klemdeel M10	30	77	08200800040
11	1	7070054015	Deurbout M10 driekant 11			
10	2	01700000001	Glijmoer M6 hitte bestendig			
9	1	01100116040	Tapbout M16x40 THVZ EN15048/4014 8.8U			
8	4	01060112000	Sluitring M12 THVZ din126			
7	2	01100112040	Tapbout M12x40 THVZ EN15048/4017 8.8U			
6	2	01030112000	Moer M12 THVZ EN15048/4032 kl.8			
5	2	04020700032	Inslagdop gl-32 gpn320 wand 1-2 zw.			
4	1	01370308036	Spanbus Ø8x36 RVS A2 din1481			
3	1	7073683001	As ckkk Ø26 L=110			
2	1	6530212068	CKKK Ondermast 4.0 Vastdeel			
1	1	6530212067	CKKK Bovenmast 4.0 Draaideel			
Pos	Aant.	Artikelnummer	Omschrijving	Breed	Lang	Art. Nr. Grnd.

TENZIJ ANDERS AANGEGEVEN: TOLERANTIES : NEN-EN40-2 / NEN-EN1090 -2 Class1 en NEN-ISO 13920-C EXC 2 vlg. EN1090



VDL Mast Solutions
 Gasstraat Oost 7, 5349 AH Oss
 Nederland
 Telefoon: +31(0)412 67 47 47
 Telefax: +31(0)412 62 43 94
 Internet: www.vdmastsolutions.nl

Getekend: 3/13/2018

Tekenaar: MIH

Omschrijving:

CKKK 4.0 PT76-GST120x80

Project/Memo:



Schaal: 1 : 15

Formaat: A2

Doc.nr.: 6530212001.dwg
Art.nr.: 6530212001.iam

Status:

Voor productie

auteursrechten voorbehouden volgens de wet

Specificatie nummer:

6530212001

Rev.:

L