

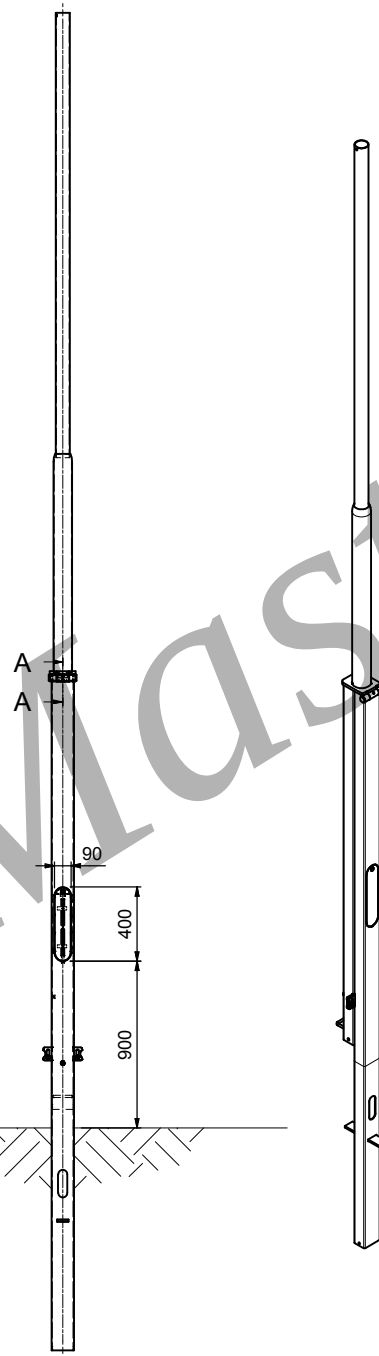
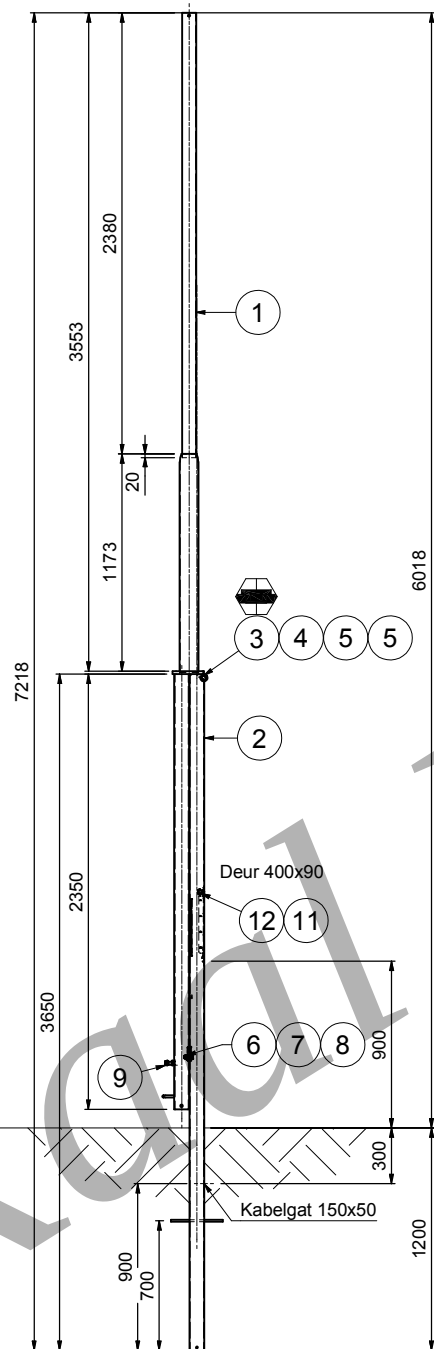


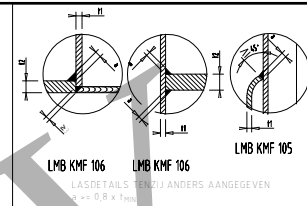

Doorsnede A-A (1 : 2.5)

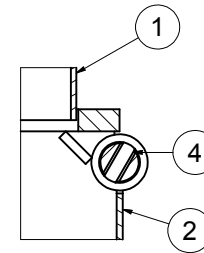

101,1 kg
m2

12	1	Standaard klemdeel M10			7072404004
11	1	Deurbout M10 driekant 11			7070054015
10	2	Glijmoer M6 hitte bestendig			01700000001
9	1	Tapbout M16x40 THVZ EN15048/4014 8.8U			01100116040
8	4	Sluitring M12 THVZ din126			01060112000
7	2	Tapbout M12x40 THVZ din933			01100112040
6	2	Moer M12 THVZ din 934			01030112000
5	2	Inslagkop gl-32 gpn320 wand 1-2 zw.			04020700032
4	1	Spanbus Ø8x36 RVS A2 din1481			01370308036
3	1	As ckkk Ø26 L=110			7073683001
2	1	CKKK Ondermast 6.0 Vastdeel			6530212066
1	1	CKKK Bovenmast 6.0 Draaideel			6530212065
POS	AANT.	OMSCHRIJVING/AFMETING	BREED	LANG	ART.NR.

INDIEN NIET ANDERS OP TEKENING AANGEGEVEN: TOLERANTIES : NEN-ISO 2768-c en NEN-EN40-2 EXC 2 vlg. EN1090

kaal masten Kaal Masten BV Gasstraat Oost 7, 5349 AH Oss Nederland Telefoon: +31(0)412 67 47 47 Telefax: +31(0)412 62 43 94 Internet: www.kaal.nl		Omschrijving: CKKK 6.0 PT76-GST120x80		
		Project:	Schaal: 1 : 20	Formaat: A2
Getekend: 4-7-2014		Doc.nr.: 6530212002.dwg		
Tekenaar: JVL		Art.nr.: 6530212002.iam		
Goedkeuring door:		Specificatie nummer:		
4-7-2014		6530212002		
		Rev.: H		